



札幌コンサートホール 小ホール舞台平面図

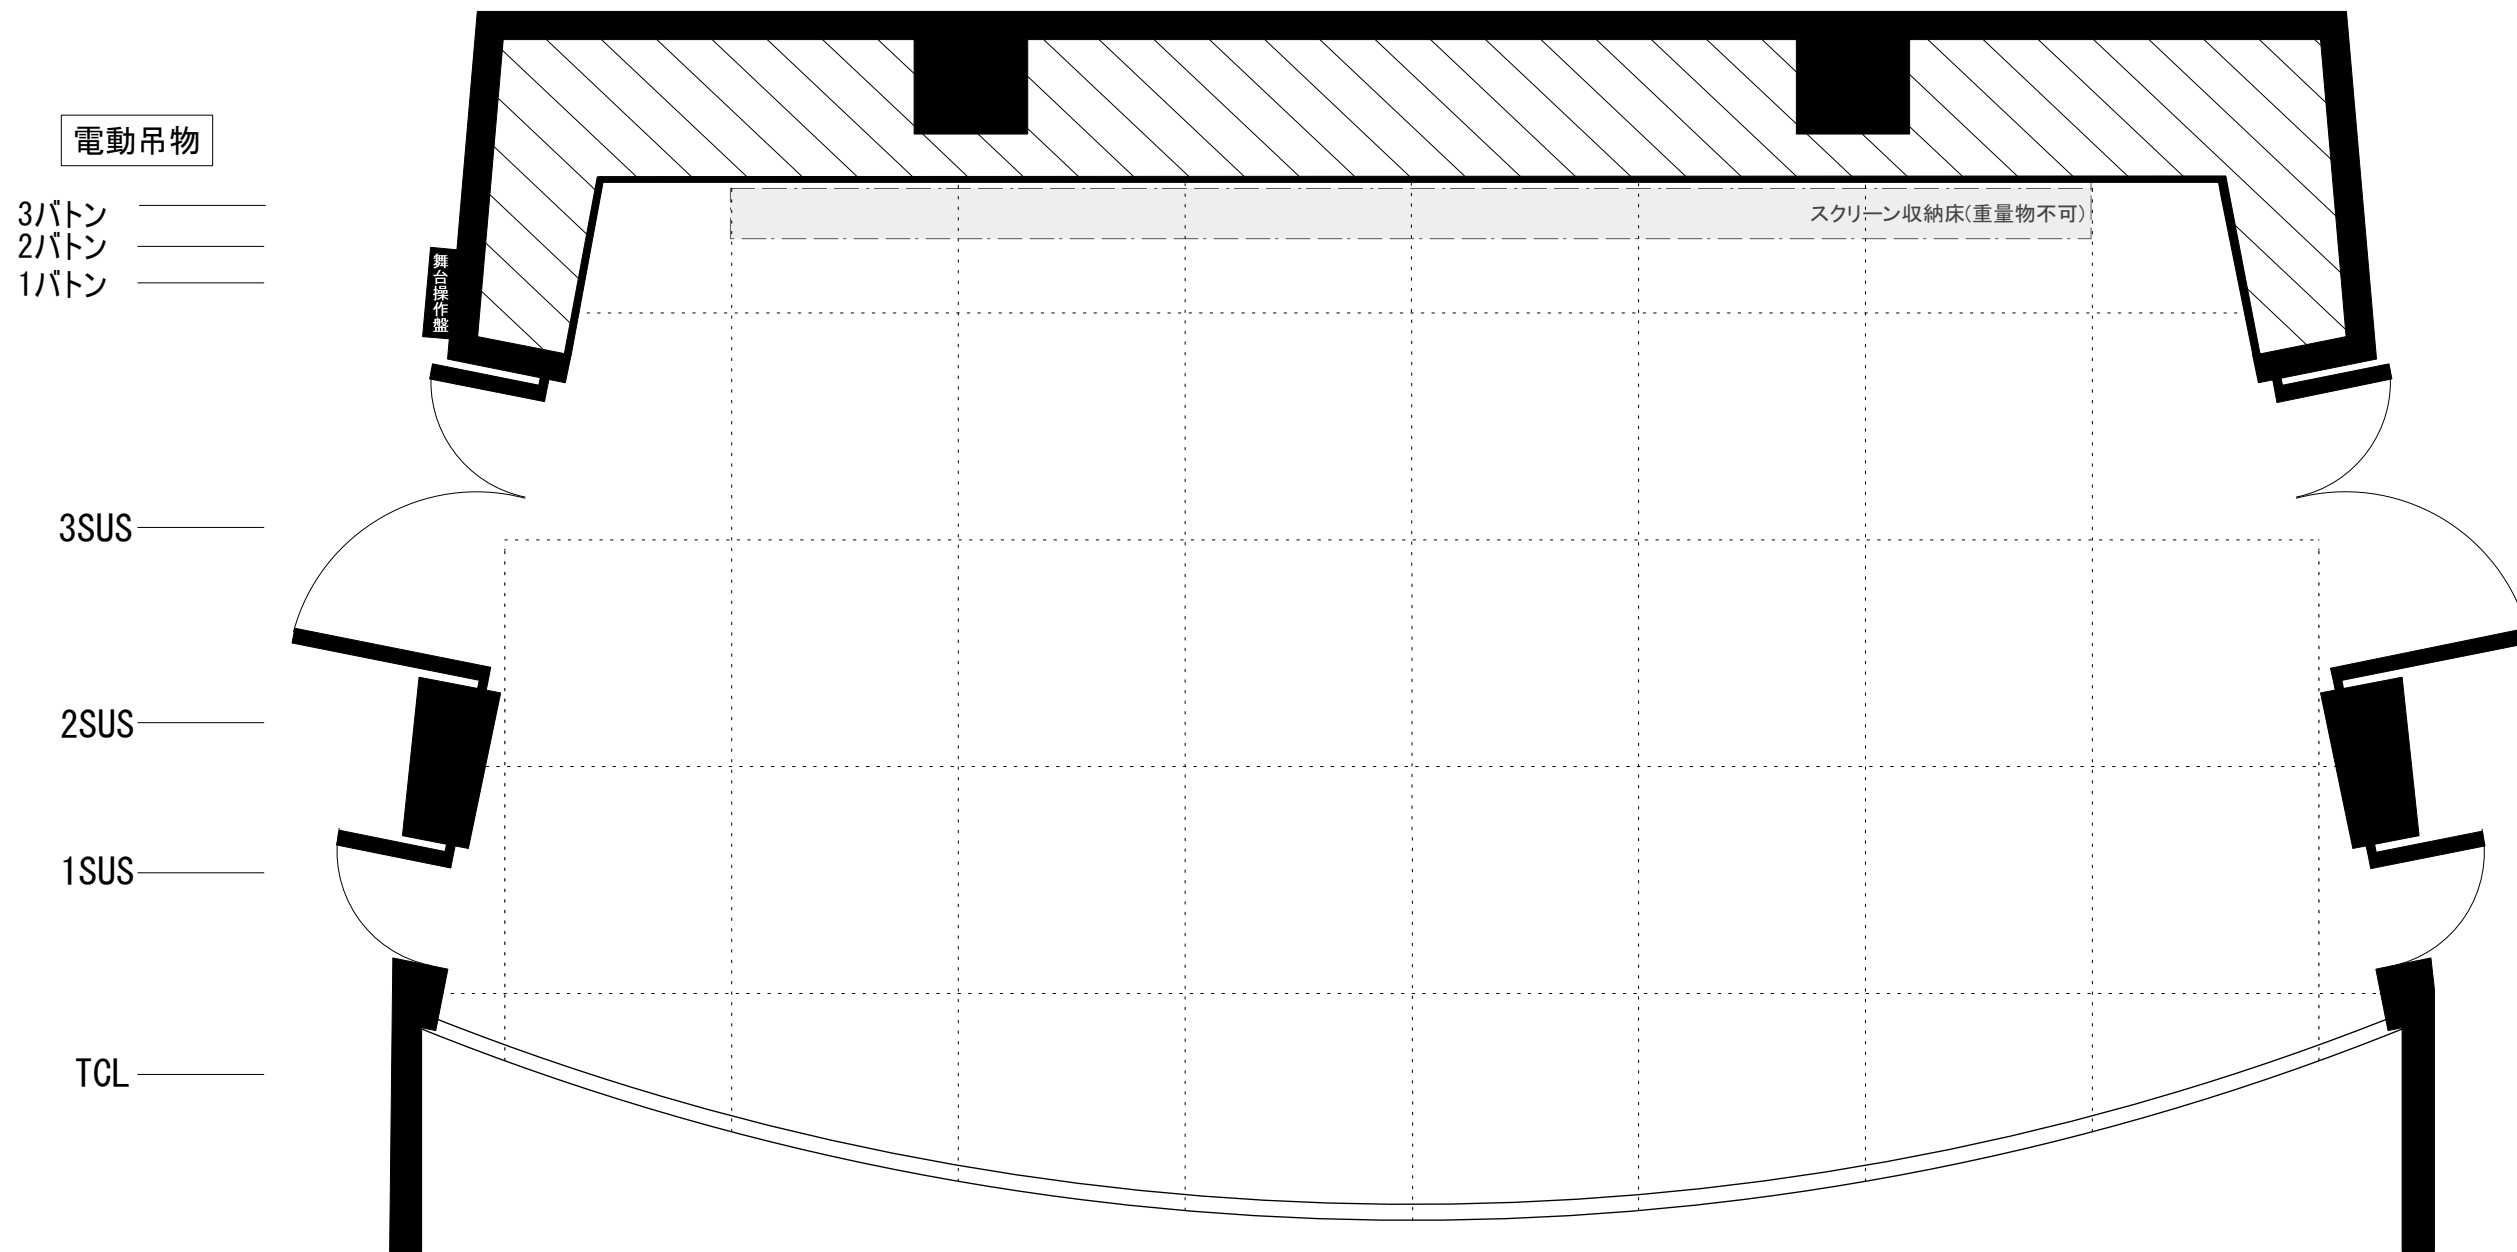

舞台間口 前15m40cm
後12m70cm
舞台奥行 センター8m20cm

公演日	年 月 日() ~ 月 日()
公演名	

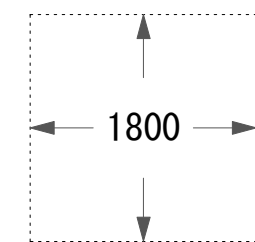

A3 = 1/60

