



札幌コンサートホール  
大ホール舞台平面図

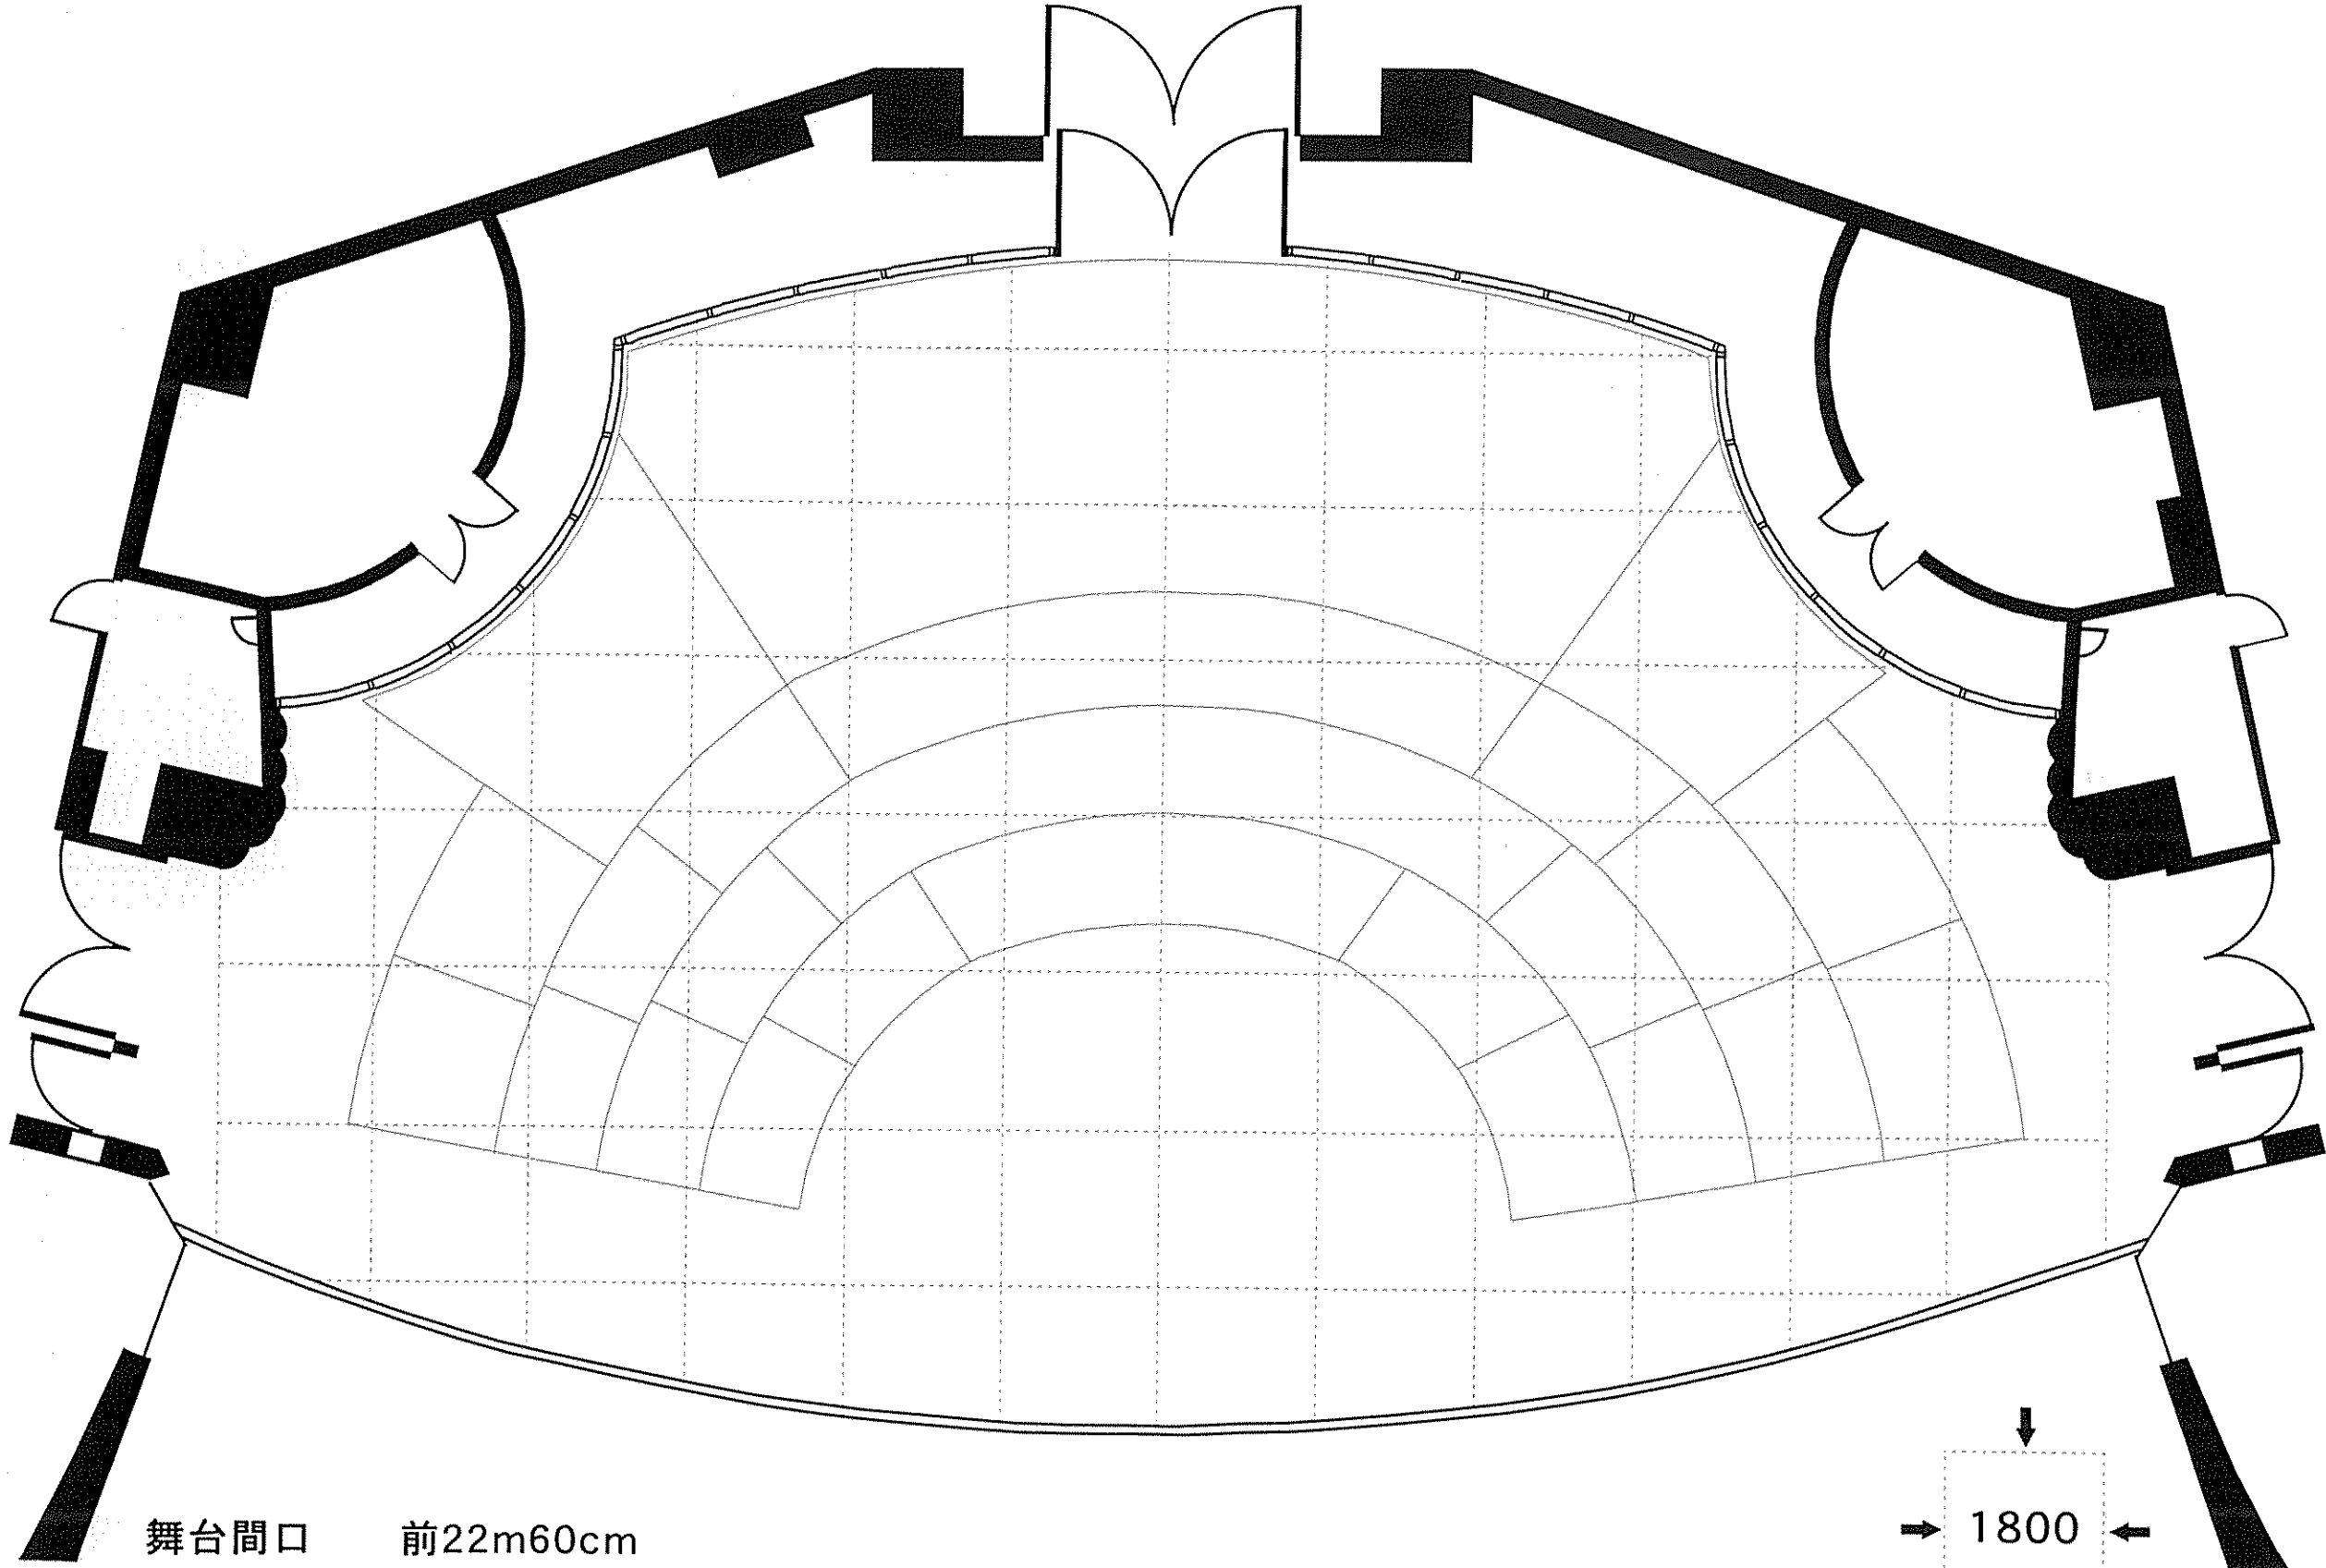

舞台間口 前22m60cm  
後12m20cm  
舞台奥行 センター-13m50cm

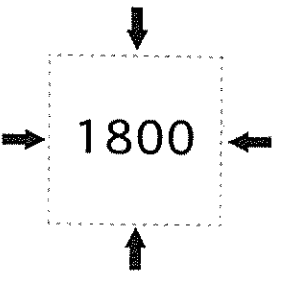

S=1/80