


札幌コンサートホール 小ホール舞台平面図

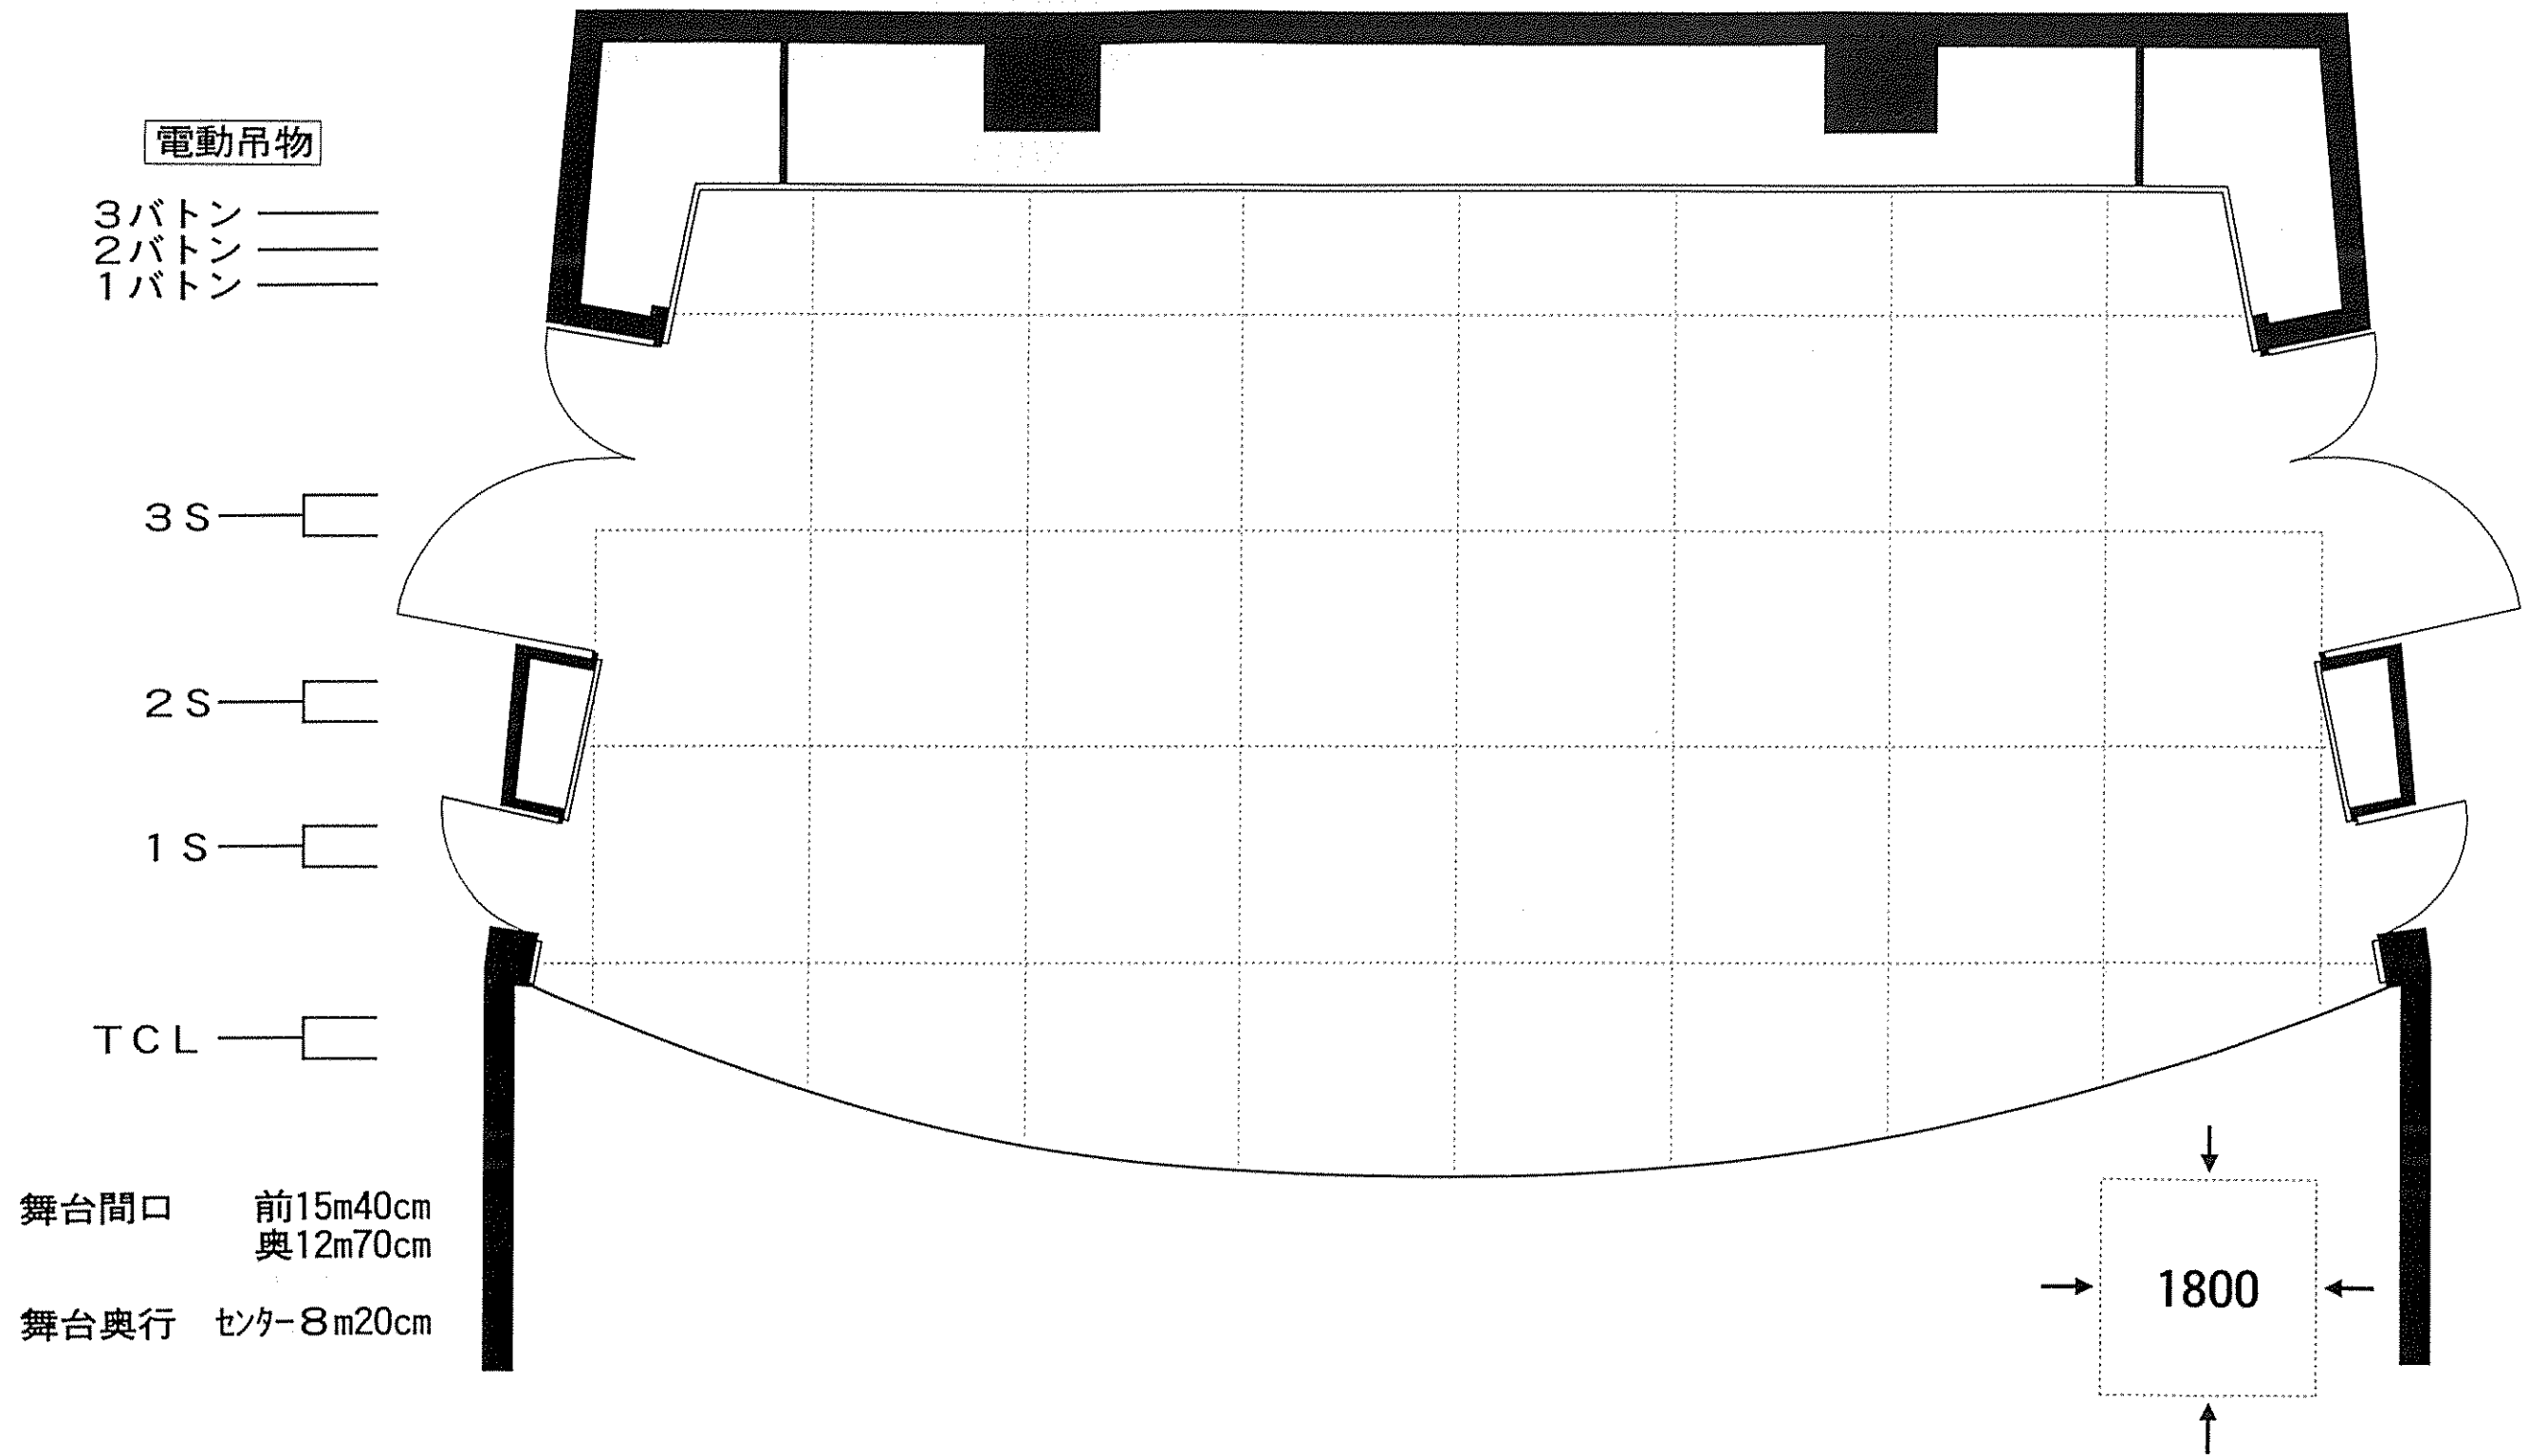

S=1/60