


札幌コンサートホール
大ホール舞台平面図

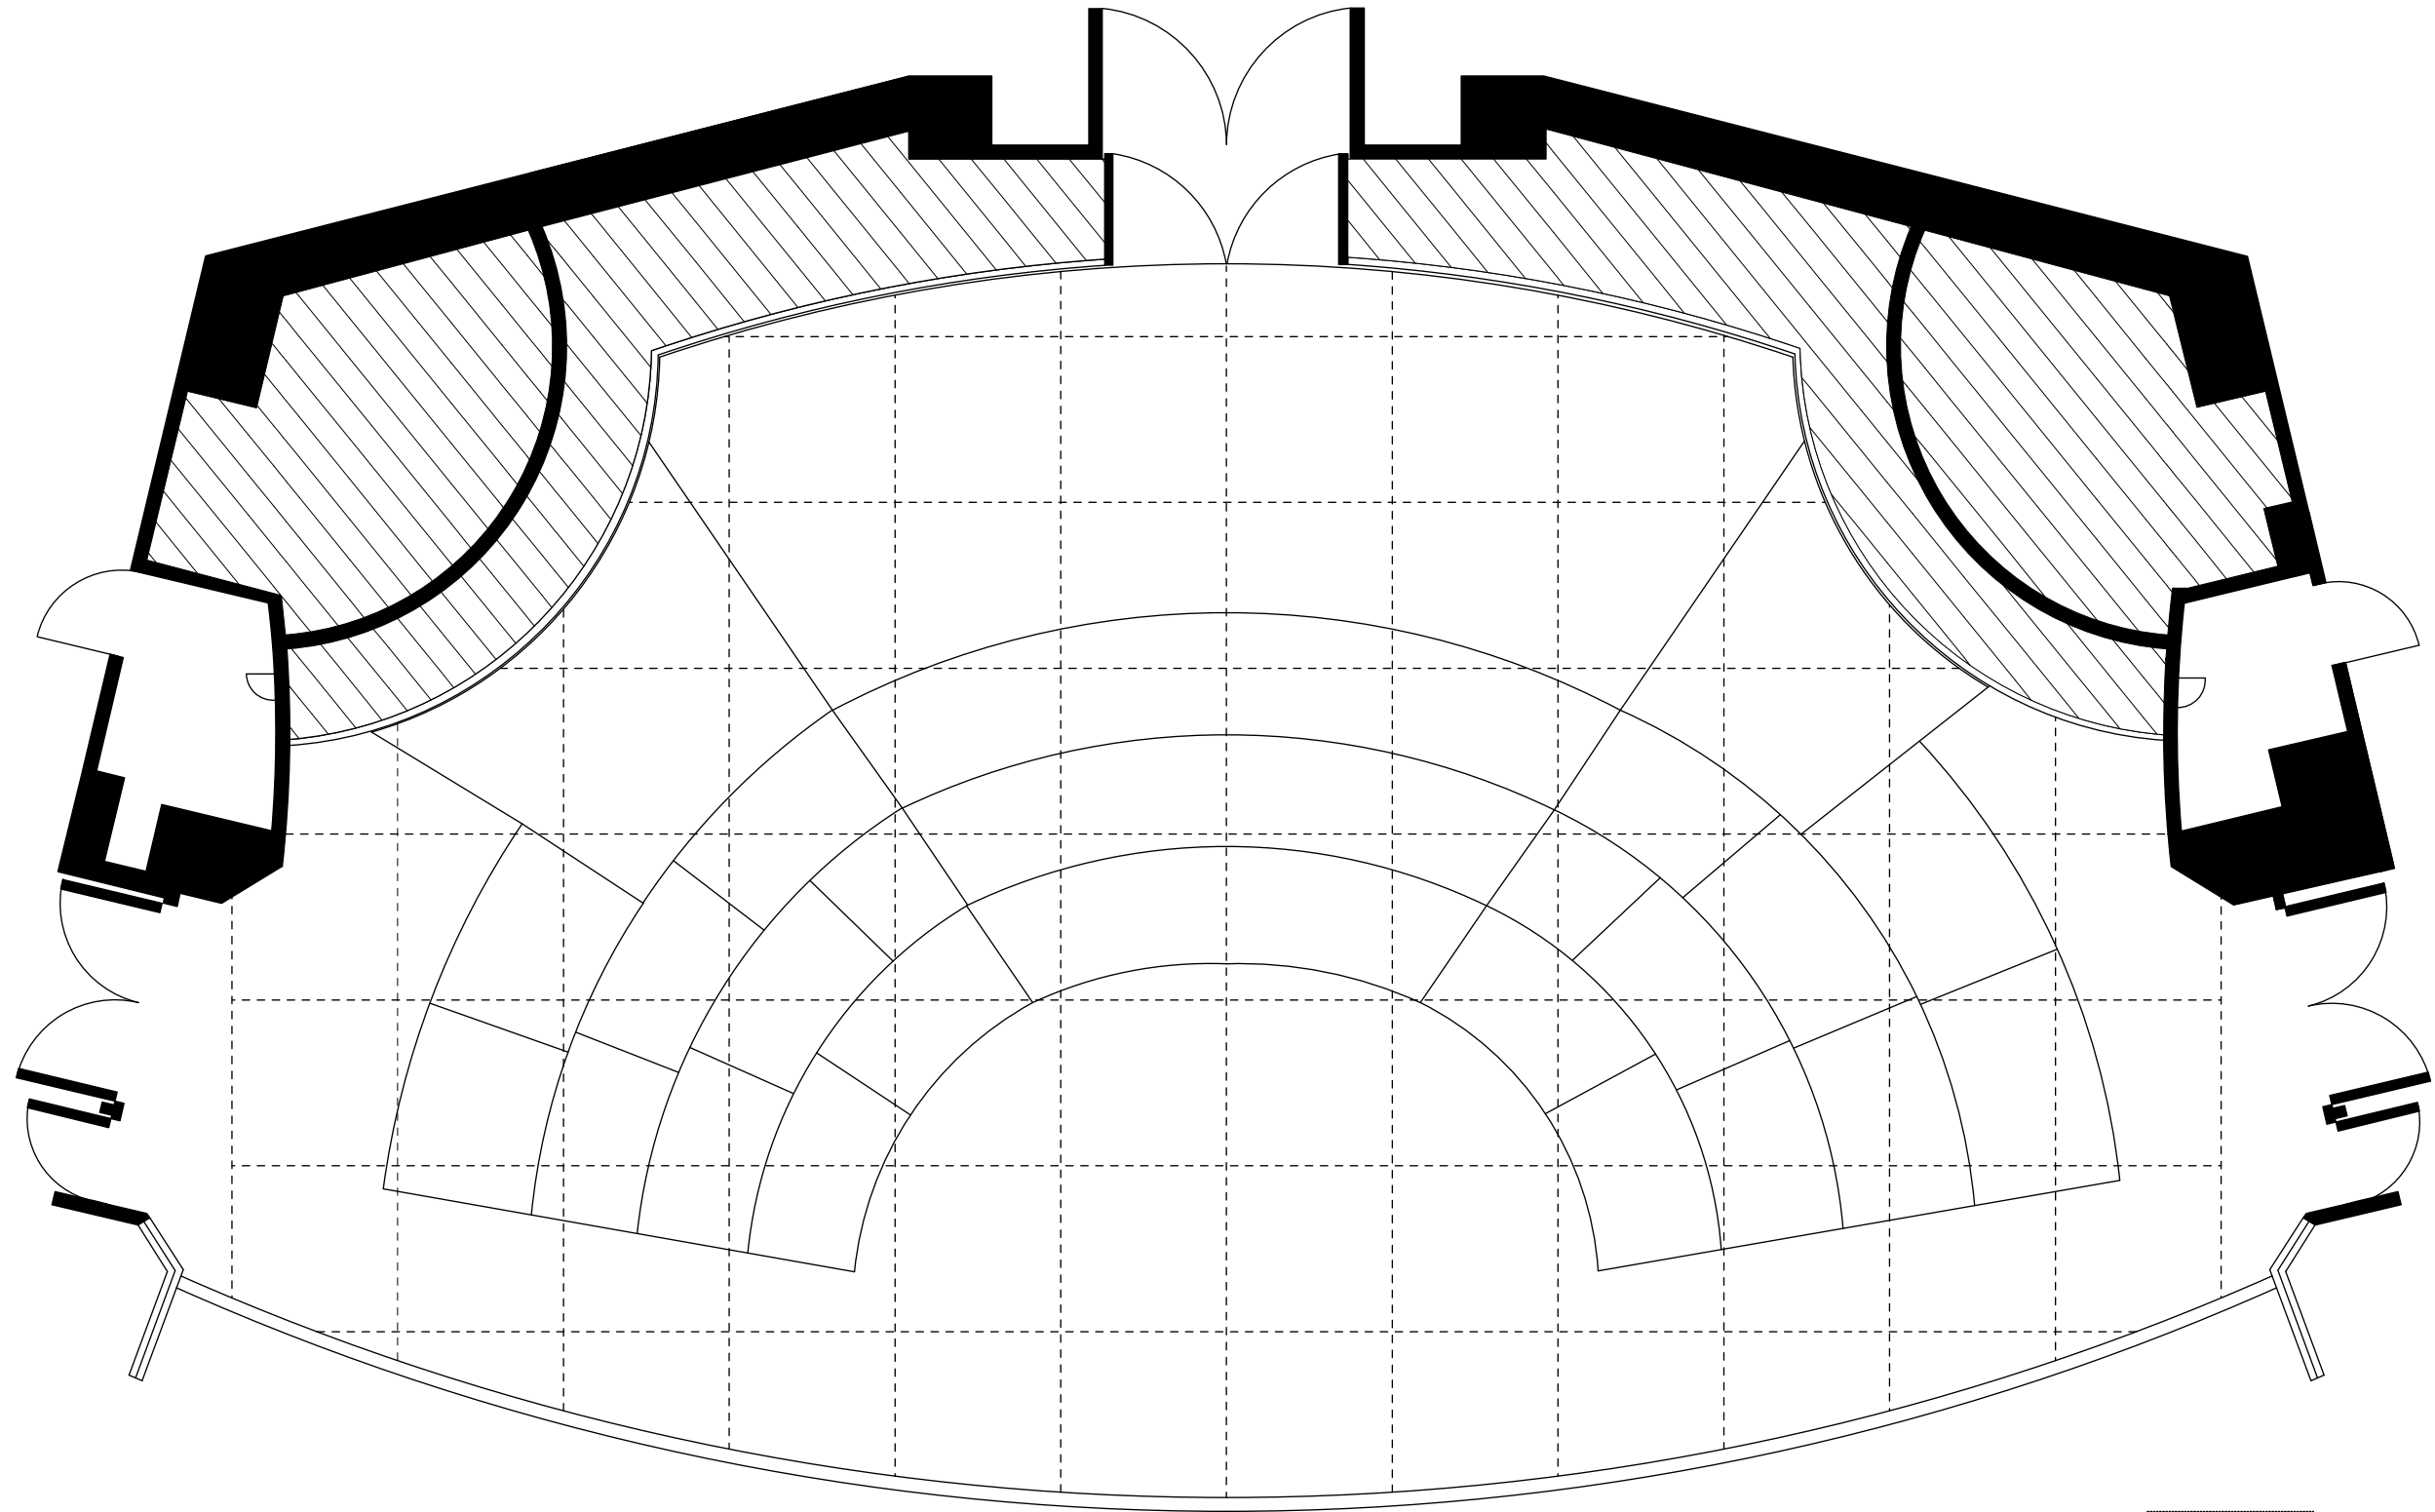

舞台間口 前22m60cm
後12m20cm
舞台奥行 センター13m50cm

1800

A3 = 1/80